



FEUILLET
1 DE 1

896 901
 CODE :
 CLASSIFICATION :
 LES PORTIONS APPROXIMATIVES DE DOCUMENT SONT CONSIGNÉES
 LES MESURES INDICÉES SUR CE DOCUMENT SONT DONNÉES EN LIGNES
 OU SYSTEME IMPÉRIAL.
 ECHELLE : 1:1 000

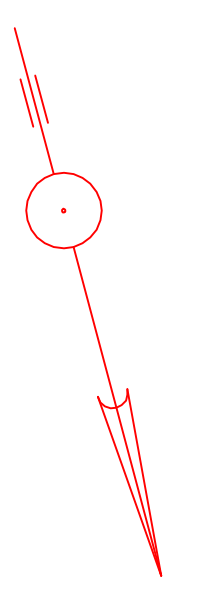

CONCORDANCE

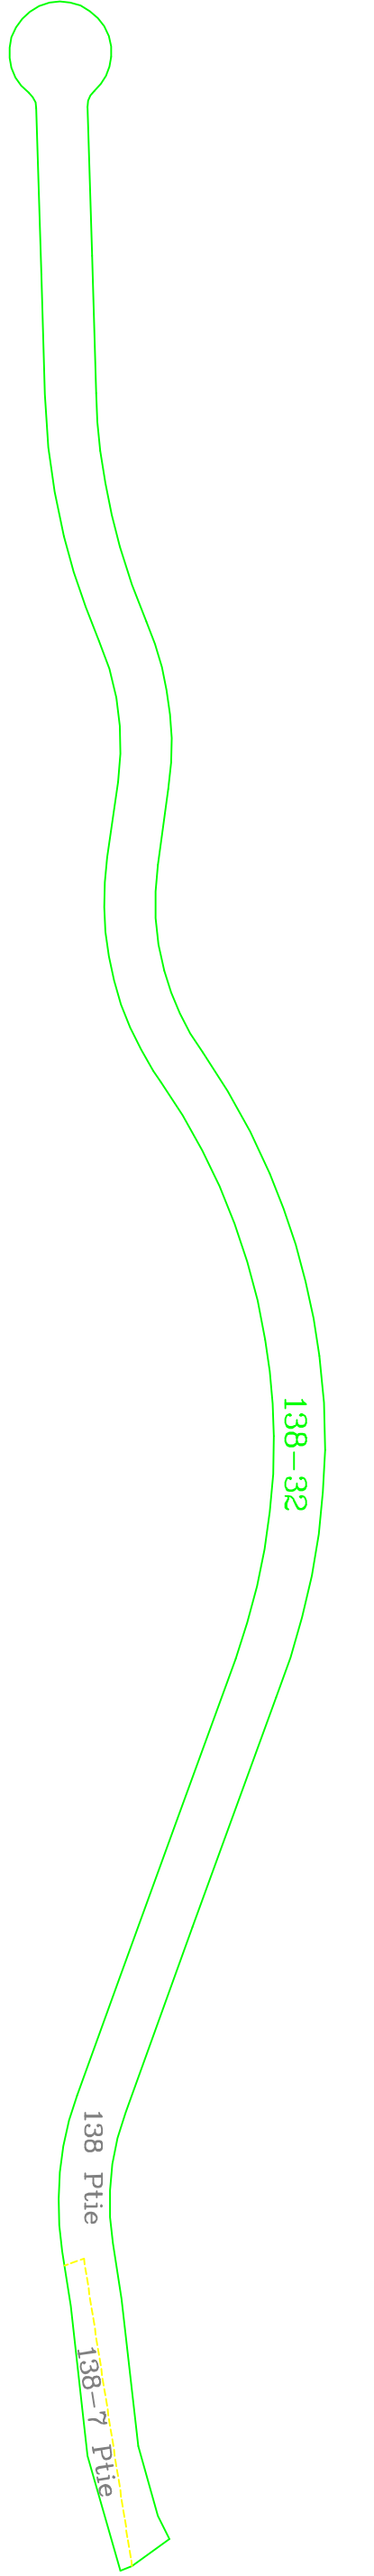

LOTS	PROPRIÉTAIRE	SIGNATAIRE
138-14 A 138-36	GESTION GARDPY ET VALDENUE INC. comité (14 210 823) comité (14 210 823) comité (14 210 823) comité (14 210 823)	GESTION GARDPY ET VALDENUE INC. Date: Mercredi, 27/05/2007

SUBDIVISION D'UNE PARTIE DU LOT 138
 ET RÉINDIVIDUATION D'UNE PARTIE DU LOT 138-7
 (LOIS) GÉNÉRIQUE: LES LOTS 138-14, A, 138-36

CADASTRE: CANTON DE DE SALABERRY
 CIRCONSCRIPTION FONCIÈRE: TERREBONNE
 MUNICIPALITÉ: VILLE DE MONT-TREMBLANT
 PLAN CONCORDANCE AUX DISPOSITIONS DE L'ARTICLE 304.1, N. 1, C.S.B.

SOUS LE NOM "MONT-TREMBLANT", LE 29 mai 2007

PLAN NATUREL
 APPRÉHENSION-GOUVERNEUR
 NUMÉRO: 3381 PLAN: 14391

DE PLAN D'AMÉNAGEMENT EST CORRIGÉ ET CORRIGÉ À LA LOI, LE

POUR LE NUMÉRE DES RESSOURCES NATURELLES
 SUIVANT LE NUMÉRE EST AUTOMATIQUEMENT À L'INTÉRIEUR DES COPIES APPROUVÉES DE CE DOCUMENT
 CODE AUTOMATIQUE DE L'ORDONNANCE, LE

PROJET DE LOT
 DATE: MARS 2007 138-32
 PROJET DE LOT
 DATE: MARS 2007 138-7

POUR LE NUMÉRE DES RESSOURCES NATURELLES